

Legenda

- Aree idriche
- Edificato
- Perimetro del tessuto urbano consolidato
- Nucleo di antica formazione
- Perimetrazione del Centro Storico di antica formazione (art. 10 comm. 2 L.R. 12/2005)

Edifici ed aree a servizi per il culto - religione Cristiano Cattolica

- Edificio di proprietà ecclesiastica (chiesa, campanile, cappella, casa canonica e pertinenze)
- Campi sportivi parrocchiali
- Area scoperta annessa ai fabbricati di proprietà ecclesiastica
- Area scoperta del Cimitero (proprietà comunale)
- Area scoperta annessa ai fabbricati di proprietà ecclesiastica in progetto
- Area scoperta annessa ai fabbricati di proprietà ecclesiastica in progetto (area di espansione cimiteriale)
- Fascia di rispetto cimiteriale

Servizi pubblici esistenti


- Piazze e slarghi pubblici
- Parcheggi Pubblici
- Verde Pubblico

Ambiti di trasformazione del Documento di Piano


- Ambiti di Trasformazione del Documento di Piano

QUADRO 1

- A- Chiesa Parrocchiale di S. Lorenzo
- A'- Campanile
- B- Casa canonica
- C- Oratorio Parrocchiale
- D- Area scoperta annessa all'oratorio
- E- Campo sportivo parrocchiale
- F- Campo da tennis parrocchiale
- G- Cappella interna all'edificio "Centro Risorse"
- H- Cappella interna al cimitero
- I- Area scoperta del Cimitero di Pozzolengo
- L- Ampliamento in progetto del cimitero
- M- Area scoperta annessa al Cimitero

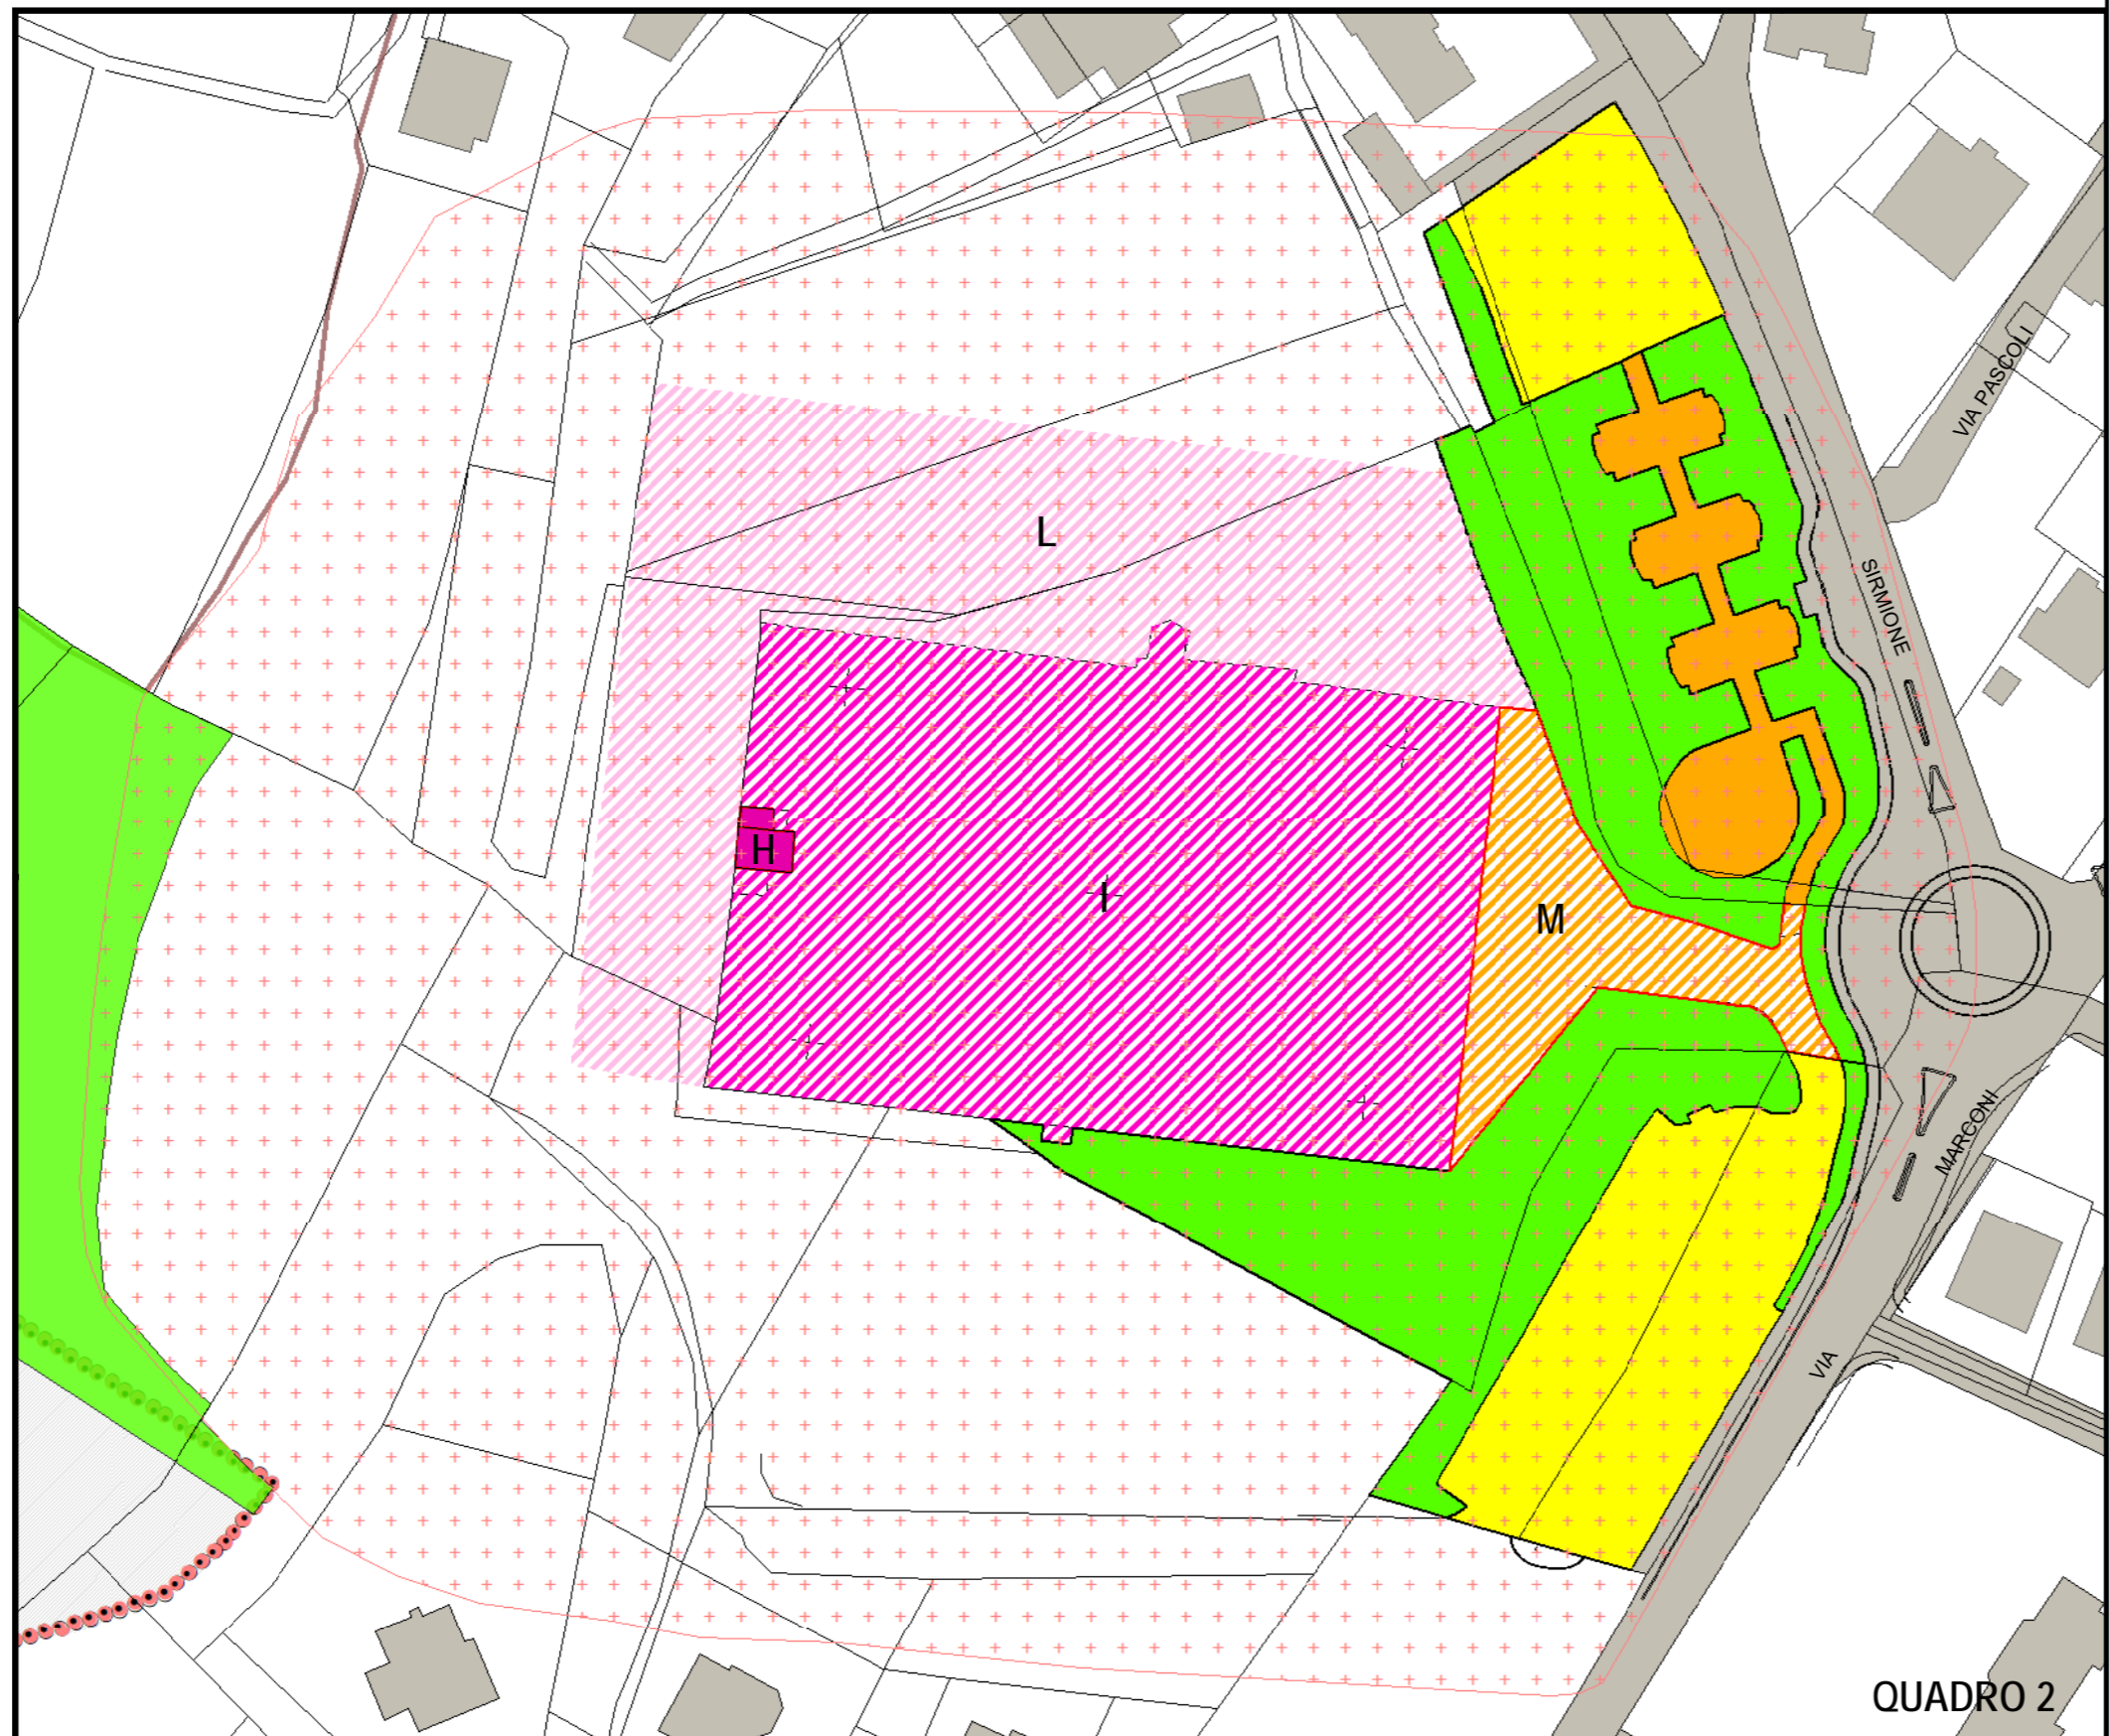

QUADRO 2

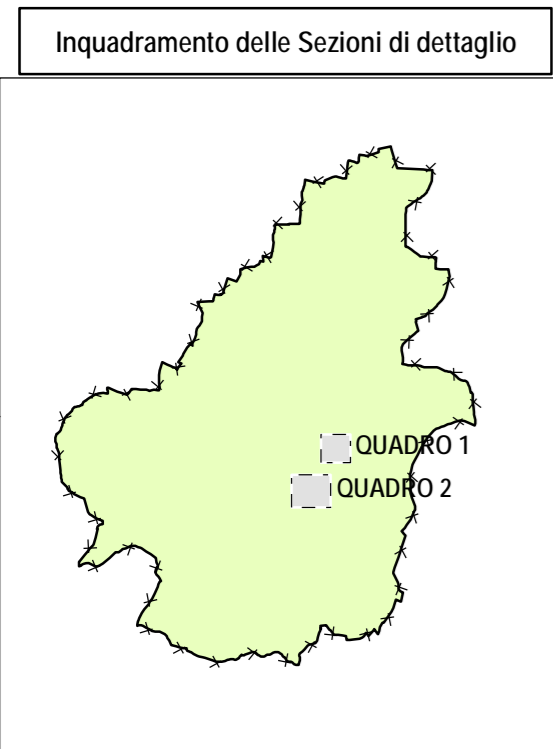

REGIONE LOMBARDIA

PROVINCIA DI BRESCIA

Comune di Pozzolengo

P.G.T.
Piano di Governo del Territorio

(Redatto ai sensi della L. R n°12 dell' 11 marzo 2005 e s.m.i.)

PIANO DEI SERVIZI

2019

PGT EMISSIONE REV. 1: Approvato il 24/10/2008 con Delibera di Consiglio Comunale N° 26

AGGIORNAMENTO PGT PER MODIFICHE PUNTUALI: Approvato il 10/03/2014 con Delibera di Consiglio Comunale N° 2

PGT EMISSIONE REV. 2: Adozione Consiglio Comunale

Approvazione del Consiglio Comunale

Referenti istituzionali

Il Sindaco: p.i. Paolo Bellini

Il Segretario Comunale: dott.ssa Valeria Ferro

Il Responsabile dell'Area Tecnica: arch. Stefano Righetti

Redattori del P.G.T.
DOCUMENTO DI PIANO

Progettisti Incaricati:

Capogruppo:
arch. urb. Giovanni Zandonella Maiucco

arch. Vittorio Valpondi

Partecipazione Progettuale e gestione GIS:
dott. in arch. Sara Guernieri

Redattore componente Geologica/Idrogeologica del P.G.T.
dott. geol. Rosario Spagnolo

EMISSIONE DEL PRESENTE DOCUMENTO: 15 febbraio 2019

PIANO DI GOVERNO DEL TERRITORIO. PIANO DEI SERVIZI. CENSIMENTO DEI SERVIZI PER IL CULTO

SCALE DI RAPPRESENTAZIONE 1: 1.000

DESCRIZIONE

TAV.	MODIFICA	REVISIONE	
PS 05	2	2	

DESCRIZIONE

CENSIMENTO DEI SERVIZI PER IL CULTO

E' vietata la riproduzione, anche parziale, o la consegna a terzi del presente documento senza nostra preventiva autorizzazione scritta